


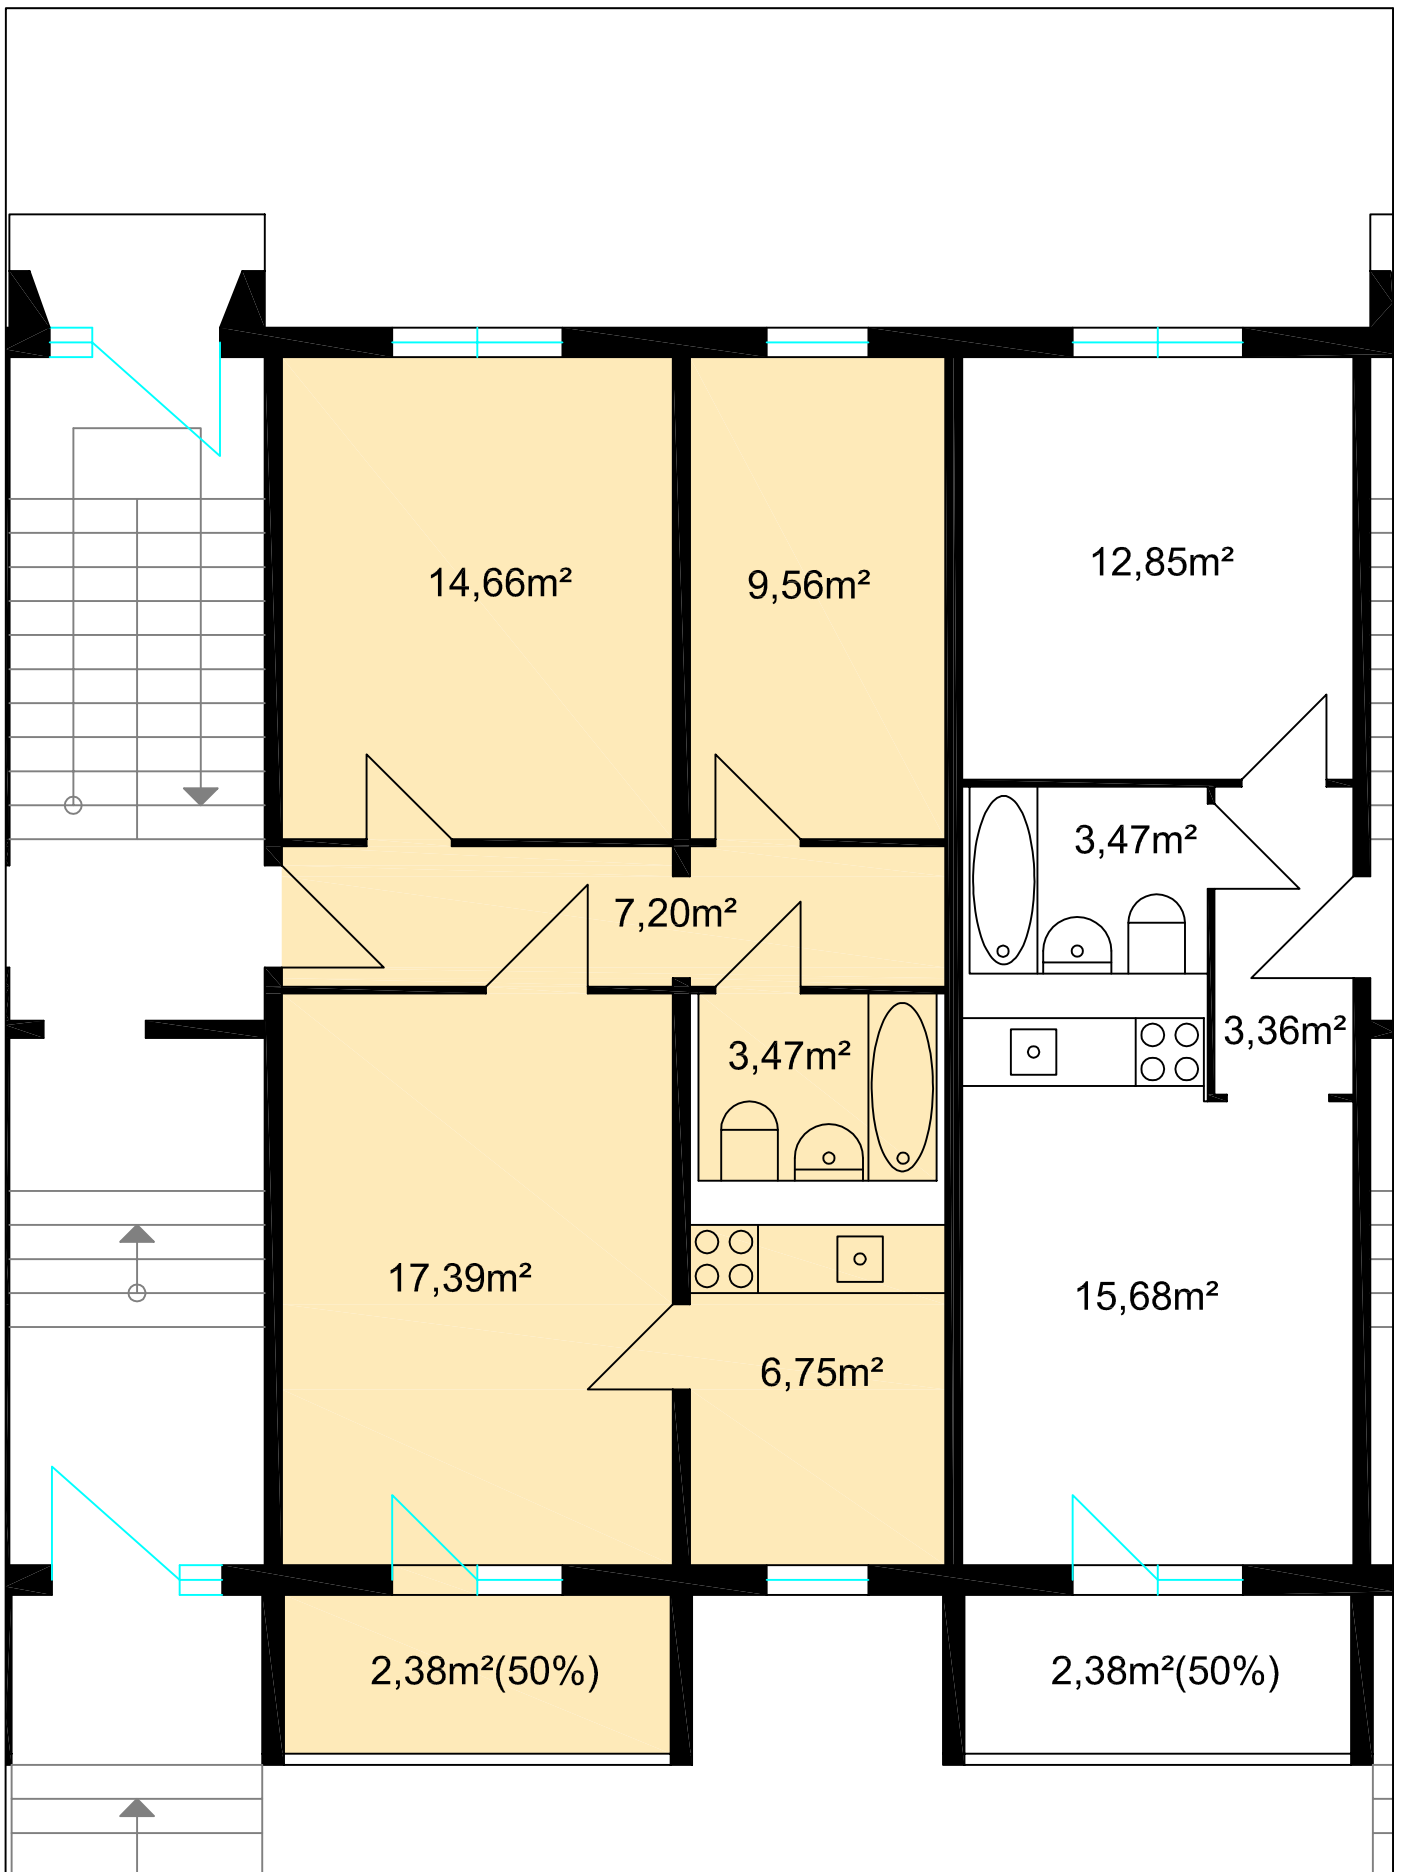

Grundriss 3 Zimmerwohnung
Küche/Bad
61,41 m²

Abfrage: O:\VVB\I\Melanchton10a-d_Naunhof\Dokumente\CAD

Objekt: Melanchtonstr. 10a-d
04683 Naunhof

Verwaltung: I.C.P. GmbH

Zeichnung: Mustergrundriss

Maßstab: 1 : ~ 67 (A4)

Datum: 20.11.2014

Verfasser: mp

BLNr.: 1